


Schemat Rozdzielniczy
Zasilanie Radioshack
Projekt: SP9RQD
Robert Barwacz

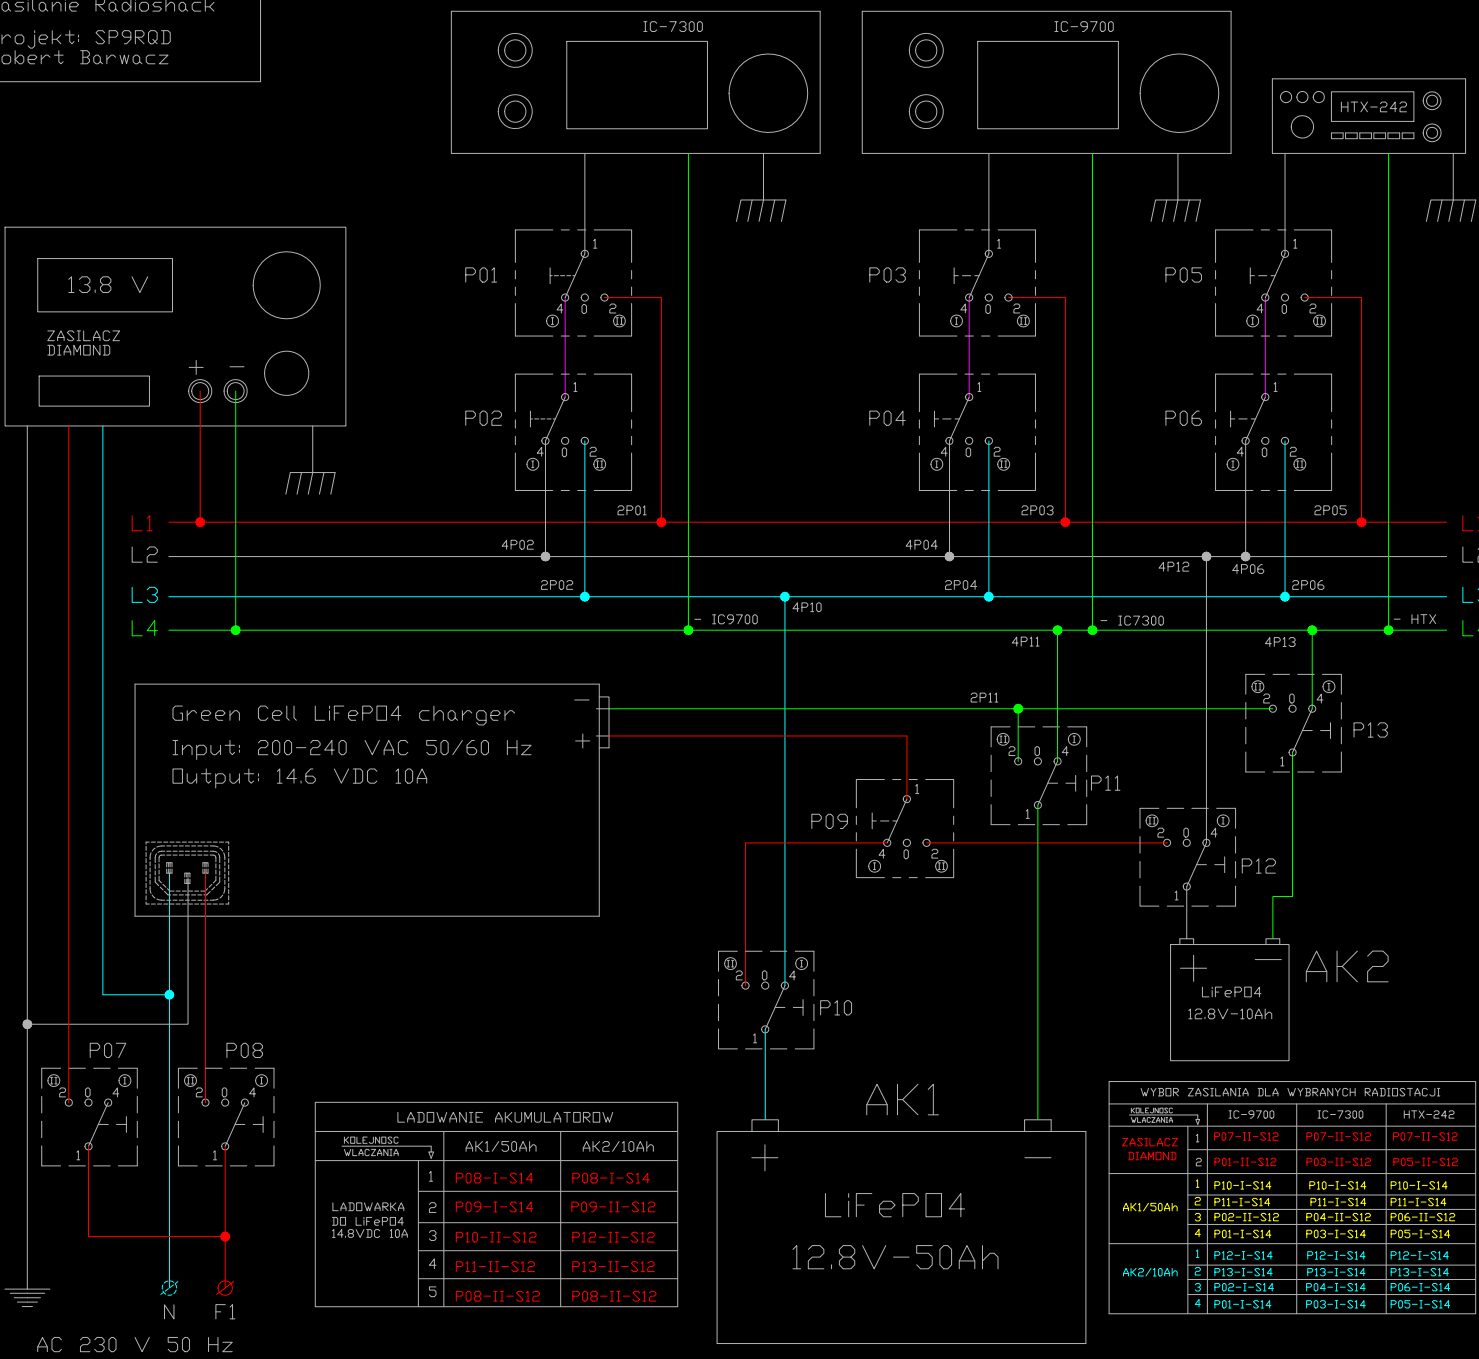

ŁADOWANIE AKUMULATORÓW		
KOLEJNOŚĆ WŁĄCZANIA	AK1/50Ah	AK2/10Ah
ŁADOWARKA DD LiFePO4 14.8VDC 10A	1 P08-I-S14	P08-I-S14
	2 P09-I-S14	P09-II-S12
	3 P10-II-S12	P12-II-S12
	4 P11-II-S12	P13-II-S12
	5 P08-II-S12	P08-II-S12

WYBÓR ZASILANIA DLA WYBRANYCH RADIOSTACJI			
KOLEJNOŚĆ WŁĄCZANIA	IC-9700	IC-7300	HTX-242
ZASILACZ DIAMOND	1 P07-II-S12	P07-II-S12	P07-II-S12
	2 P01-II-S12	P03-II-S12	P05-II-S12
AK1/50Ah	1 P10-I-S14	P10-I-S14	P10-I-S14
	2 P11-I-S14	P11-I-S14	P11-I-S14
	3 P02-II-S12	P04-II-S12	P06-II-S12
	4 P01-I-S14	P03-I-S14	P05-I-S14
AK2/10Ah	1 P12-I-S14	P12-I-S14	P12-I-S14
	2 P13-I-S14	P13-I-S14	P13-I-S14
	3 P02-I-S14	P04-I-S14	P06-I-S14
	4 P01-I-S14	P03-I-S14	P05-I-S14